



**ПОСТАНОВЛЕНИЕ**  
**АДМИНИСТРАЦИИ**  
**НЫТВЕНСКОГО ГОРОДСКОГО ОКРУГА**

25.06.2021

№ 165

**Об утверждении проекта внесения изменений в разбивочный чертеж красных линий г.Нытва**

В соответствии с Инструкцией о порядке проектирования и установления красных линий в городах и других поселениях Российской Федерации, утвержденной постановлением Госстроя РФ от 06.04.1998 № 18-30, протоколом комиссии по землепользованию и застройке Нытвенского городского округа от 01.06.2021 и поступившего обращения Егоровой Т.Л. от 03.06.2021:

**ПОСТАНОВЛЯЮ:**


1. Утвердить прилагаемый проект внесения изменений в разбивочный чертеж красных линий г. Нытва, утвержденный постановлением администрации Нытвенского городского поселения от 08.02.2018 № 61(далее – Проект).
2. Отделу градостроительства Управления земельно-имущественных отношений и градостроительства администрации Нытвенского городского округа обеспечить размещение Проекта на официальном сайте Нытвенского городского округа.
3. Постановление обнародовать на официальном сайте Нытвенского городского округа.
4. Контроль за исполнением постановления возложить на заместителя главы администрации городского округа, начальника Управления земельно-имущественных отношений и градостроительства.

Глава администрации городского округа



Р.М. Хаертдинов

Внесение изменений в Схему красных линий  
г. Нытва (Планшет №9 по ул. Ворошилова, 9)

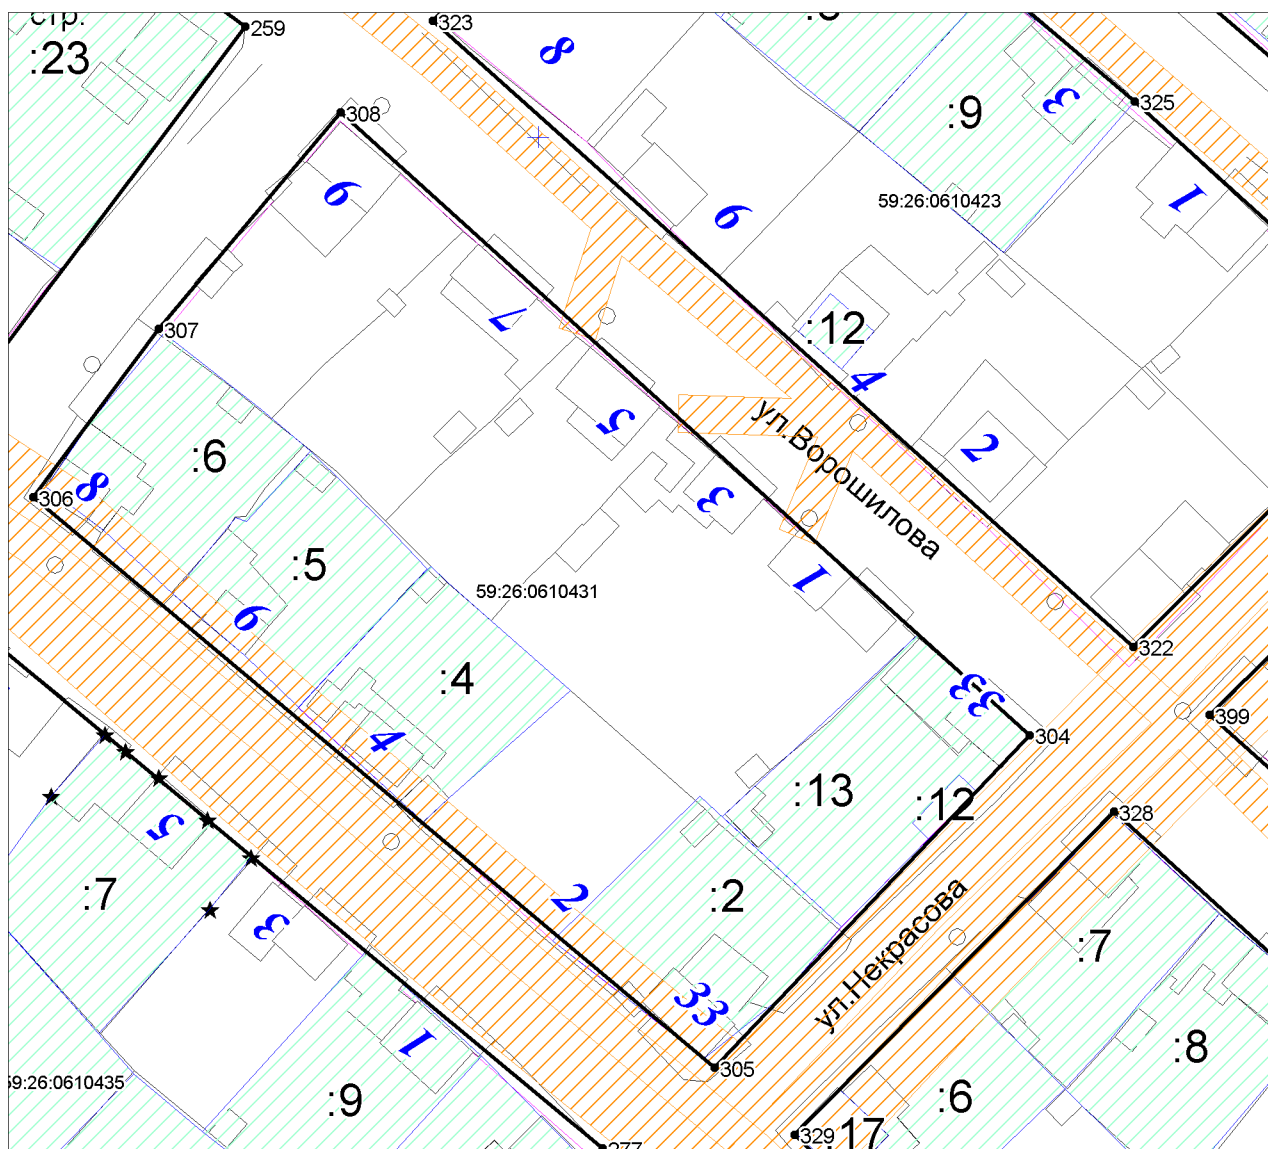

Масштаб 1:1000

Геоданные измененных поворотных точек красных линий

306	-	-	27.76	38°26,1'
307	511374.6	2178349.74	37.36	39°58,4'
308	511403.23	2178373.76	122.8	132°06,9'
304	-	-	-	-