

РЕШЕНИЕ
о размещении объектов № 10

г. Нытва

26.02.2021

Администрация Нытвенского городского округа, в лице главы администрации Хаертдинова Рината Менсагировича, действующего на основании Устава, зарегистрированного Главным управлением Министерства юстиции Российской Федерации по Приволжскому Федеральному округу 07.12.2005, регистрационный номер RU 595200002005001, руководствуясь пунктом 3 статьи 39.36 Земельного кодекса Российской Федерации, пунктом 2 статьи 3.3 Федерального закона от 25.10.2001 № 137-ФЗ «О введении в действие Земельного кодекса Российской Федерации», пунктом 6 Постановления Правительства Российской Федерации от 3 декабря 2014 № 1300 «Об утверждении перечня видов объектов, размещение которых может осуществляться на землях или земельных участках, находящихся в государственной или муниципальной собственности, без предоставления земельных участков и установления сервитутов», Постановлением Правительства Пермского края от 22.07.2015 № 478-п «Об утверждении положения о порядке и условиях размещения объектов на землях или земельных участках, находящихся в государственной или муниципальной собственности, на территории Пермского края без предоставления земельных участков и установления сервитутов»,

разрешает акционерному обществу «Газпром газораспределение Пермь» (Краснокамский филиал: юридический адрес: г. Пермь, ул. Петропавловская, 43; почтовый адрес: 617060, Пермский край, г. Краснокамск, ул. Геофизиков, 5; ИНН/КПП 5902183841/591602001, БИК 045773603, тел. (34273) 4-30-45, (34273) 7-30-87).

размещение объекта: нефтепроводы и нефтепродуктопроводы диаметром DN 300 и менее, газопроводы и иные трубопроводы давлением до 1,2 Мпа, для размещения которых не требуется разрешения на строительство (для строительства газопровода),

на землях, находящихся в государственной собственности, в кадастровом квартале 59:26:0600802, площадью 413 кв.м из земель населённых пунктов, согласно схеме предполагаемых к использованию земель или части земельного участка,

способ размещения объекта – надземный,

на срок: бессрочно,

местоположение: Пермский край, Нытвенский городской округ, рп. Новоильинский, ул. Промышленная, в районе здания 5.

Размещение объекта осуществлять после получения разрешения на проведение земляных работ.

Приложение: Схема предполагаемых к использованию земель или части земельного участка в масштабе 1:500 в 1 экз. на 1 л.

Глава администрации городского округа



Р.М. Хаертдинов

Схема предполагаемых к использованию земель или части земельного участка

Объект: нефтепроводы и нефтепродуктопроводы диаметром DN 300 и менее, газопроводы и иные трубопроводы давлением до 1,2 Мпа, для размещения которых не требуется разрешения на строительство

Местоположение: Пермский край, Нытвенский г.о., п. Новоильинский, ул. Промышленная, в районе здания 5

Площадь земель или части земельного участка, кв.м **413**


Категория земель: земли населённых пунктов

Вид разрешенного использования: для строительства газопровода

Обозначение характерных точек границ	Координаты (МСК-59), м	
	X	Y
1	506603.42	2186301.98
2	506600.21	2186303.95
3	506599.46	2186302.72
4	506597.74	2186303.77
5	506594.17	2186305.94
6	506572.76	2186271.02
7	506581.27	2186265.80
8	506581.55	2186270.53
9	506580.84	2186271.24
10	506580.13	2186270.53
11	506580.84	2186269.82

Описание границ смежных землепользователей:

- от т.1 до т.2 земельный участок с кадастровым номером 59:26:0600802:3
- от т.2 до т.1 земли общего пользования
- от т.8 до т.8 земельный участок с кадастровым номером 59:26:0000000:7759

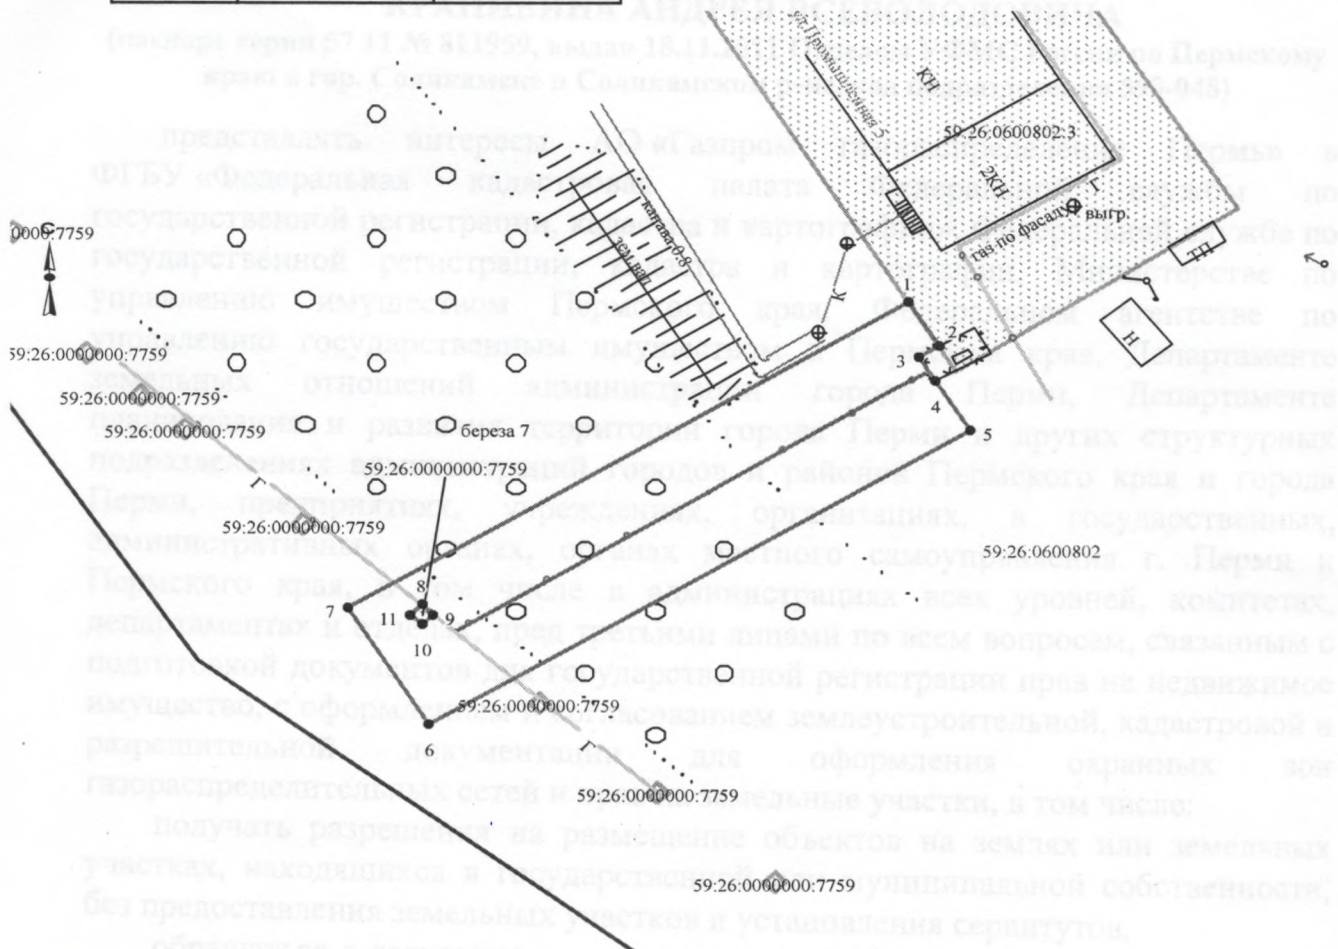

Условные обозначения:

- граница предполагаемых к использованию земель
- граница учтенных земельных участков
- граница кадастрового квартала
- проектируемый газопровод
- существующий газопровод

Масштаб 1:500

Заявитель  /А.В. Крапивин/

59:26:0600802:3 кадастровый номер земельного участка