

**• РЕШЕНИЕ**  
**о размещении объектов № 8**

г. Нытва

11.02.2021

Администрация Нытвенского городского округа, в лице главы администрации Хаертдинова Рината Менсагировича, действующего на основании Устава, зарегистрированного Главным управлением Министерства юстиции Российской Федерации по Приволжскому Федеральному округу 07.12.2005, регистрационный номер RU 595200002005001, руководствуясь пунктом 3 статьи 39.36 Земельного кодекса Российской Федерации, пунктом 2 статьи 3.3 Федерального закона от 25.10.2001 № 137-ФЗ «О введении в действие Земельного кодекса Российской Федерации», пунктом 5 Постановления Правительства Российской Федерации от 3 декабря 2014 № 1300 «Об утверждении перечня видов объектов, размещение которых может осуществляться на землях или земельных участках, находящихся в государственной или муниципальной собственности, без предоставления земельных участков и установления сервитутов», Постановлением Правительства Пермского края от 22.07.2015 № 478-п «Об утверждении положения о порядке и условиях размещения объектов на землях или земельных участках, находящихся в государственной или муниципальной собственности, на территории Пермского края без предоставления земельных участков и установления сервитутов»,

разрешает открытому акционерному обществу «Межрегиональная распределительная сетевая компания Урала», ИНН 6671163413, ОГРН 1056604000970, юридический адрес: 620026, Свердловская область, г. Екатеринбург, ул. Мамина-Сибиряка, д. 140.

**размещение объекта:** линии электропередачи классом напряжения до 35 кВ, а также связанные с ними трансформаторные подстанции, распределительные пункты и иное предназначенное для осуществления передачи электрической энергии оборудование, для размещения которых не требуется разрешения на строительство (строительство СТП 6/0,4 кВ, ВЛ 6 кВ, ВЛ 0,4 кВ с установкой ПУ для электроснабжения объекта РЩ-0,23 по адресу: Пермский край, Нытвенский район, 2 линия Нытва-Кварцевый, перегон Сукманы-Нытва, 27 км ПК 9 (4500062893)),

**на землях,** находящихся в государственной собственности, в кадастровом квартале 59:26:2380110 площадью 194 кв.м из земель сельскохозяйственного назначения, согласно схеме предполагаемых к использованию земель или части земельного участка,

**способ размещения объекта –** надземный,

**на срок:** бессрочно,

**местоположение:** Пермский край, Нытвенский городской округ, в районе д. Сукманы.

**Размещение объекта осуществлять** после получения разрешения на проведение земляных работ.

**Приложение:** Схема предполагаемых к использованию земель или части земельного участка в масштабе 1:1000 в 1 экз. на 1 л.

Глава администрации округа



Р.М. Хаертдинов

## Схема предполагаемых к использованию земель или части земельного участка

**Объект:** Строительство СТП 6/0,4 кВ, ВЛ 6 кВ, ВЛ 0,4 кВ с установкой ПУ для электроснабжения объекта РЩ-0,23 по адресу:  
Пермский край, Нытвенский р-н, 2 линии Нытва-Кварцевый, перегон Сукманы-Нытва, 27 км ПК 9 (4500062893)


**Местоположение:** Пермский край, Нытвенский муниципальный район

**Площадь земель или части земельного участка, кв.м:** 194

**Категория земель:**

**Вид разрешенного использования:**

Каталог координат, м		
точки грани	X	Y
1	510448,03	2184908,58
2	510435,26	2184935,90
3	510430,62	2184931,66
4	510447,60	2184895,31
5	510447,67	2184895,35
6	510445,40	2184908,32

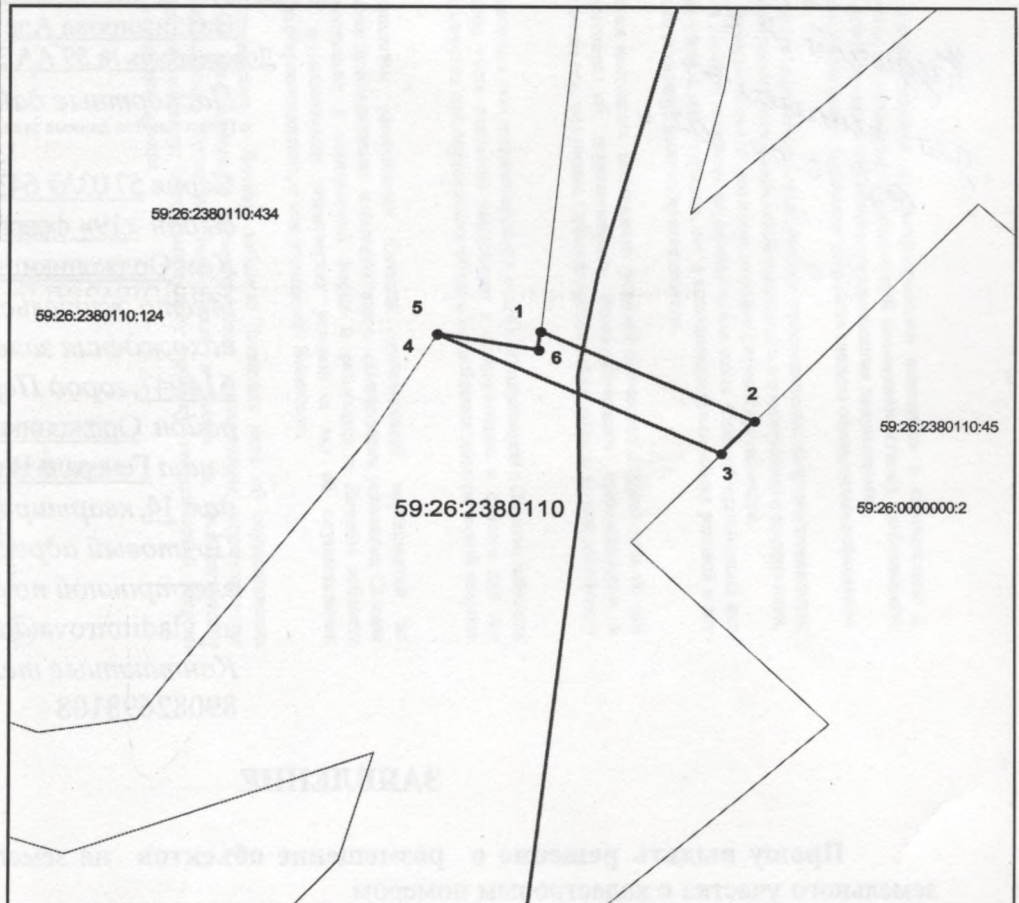

Масштаб 1:1000

**Описание границ смежных землепользователей:**

- от точки 1 до точки 1 земли Нытвенского муниципального района
- от точки 2 до точки 3 участок КН 59:26:0000000:2
- от точки 3 до точки 4 земли Нытвенского муниципального района
- от точки 4 до точки 1 участок КН 59:26:2380110:124

**Условные обозначения:**

- вновь образованная часть границы земельного участка
- существующая часть границы, имеющиеся в ГКН сведения о которой достаточны для определения ее местоположения
- граница кадастрового квартала
- зона с особыми условиями использования территорий
- граница населенного пункта
- обозначение ОКС по сведениям ГКН
- 59:26:0610822 - номер кадастрового квартала
- 59:26:0610822:26 - номер учтенного земельного участка

Заявитель: ОАО "МРСК Урала"

Владимирова А.Л. (по доверенности)

подпись